


一层平面图 1:100

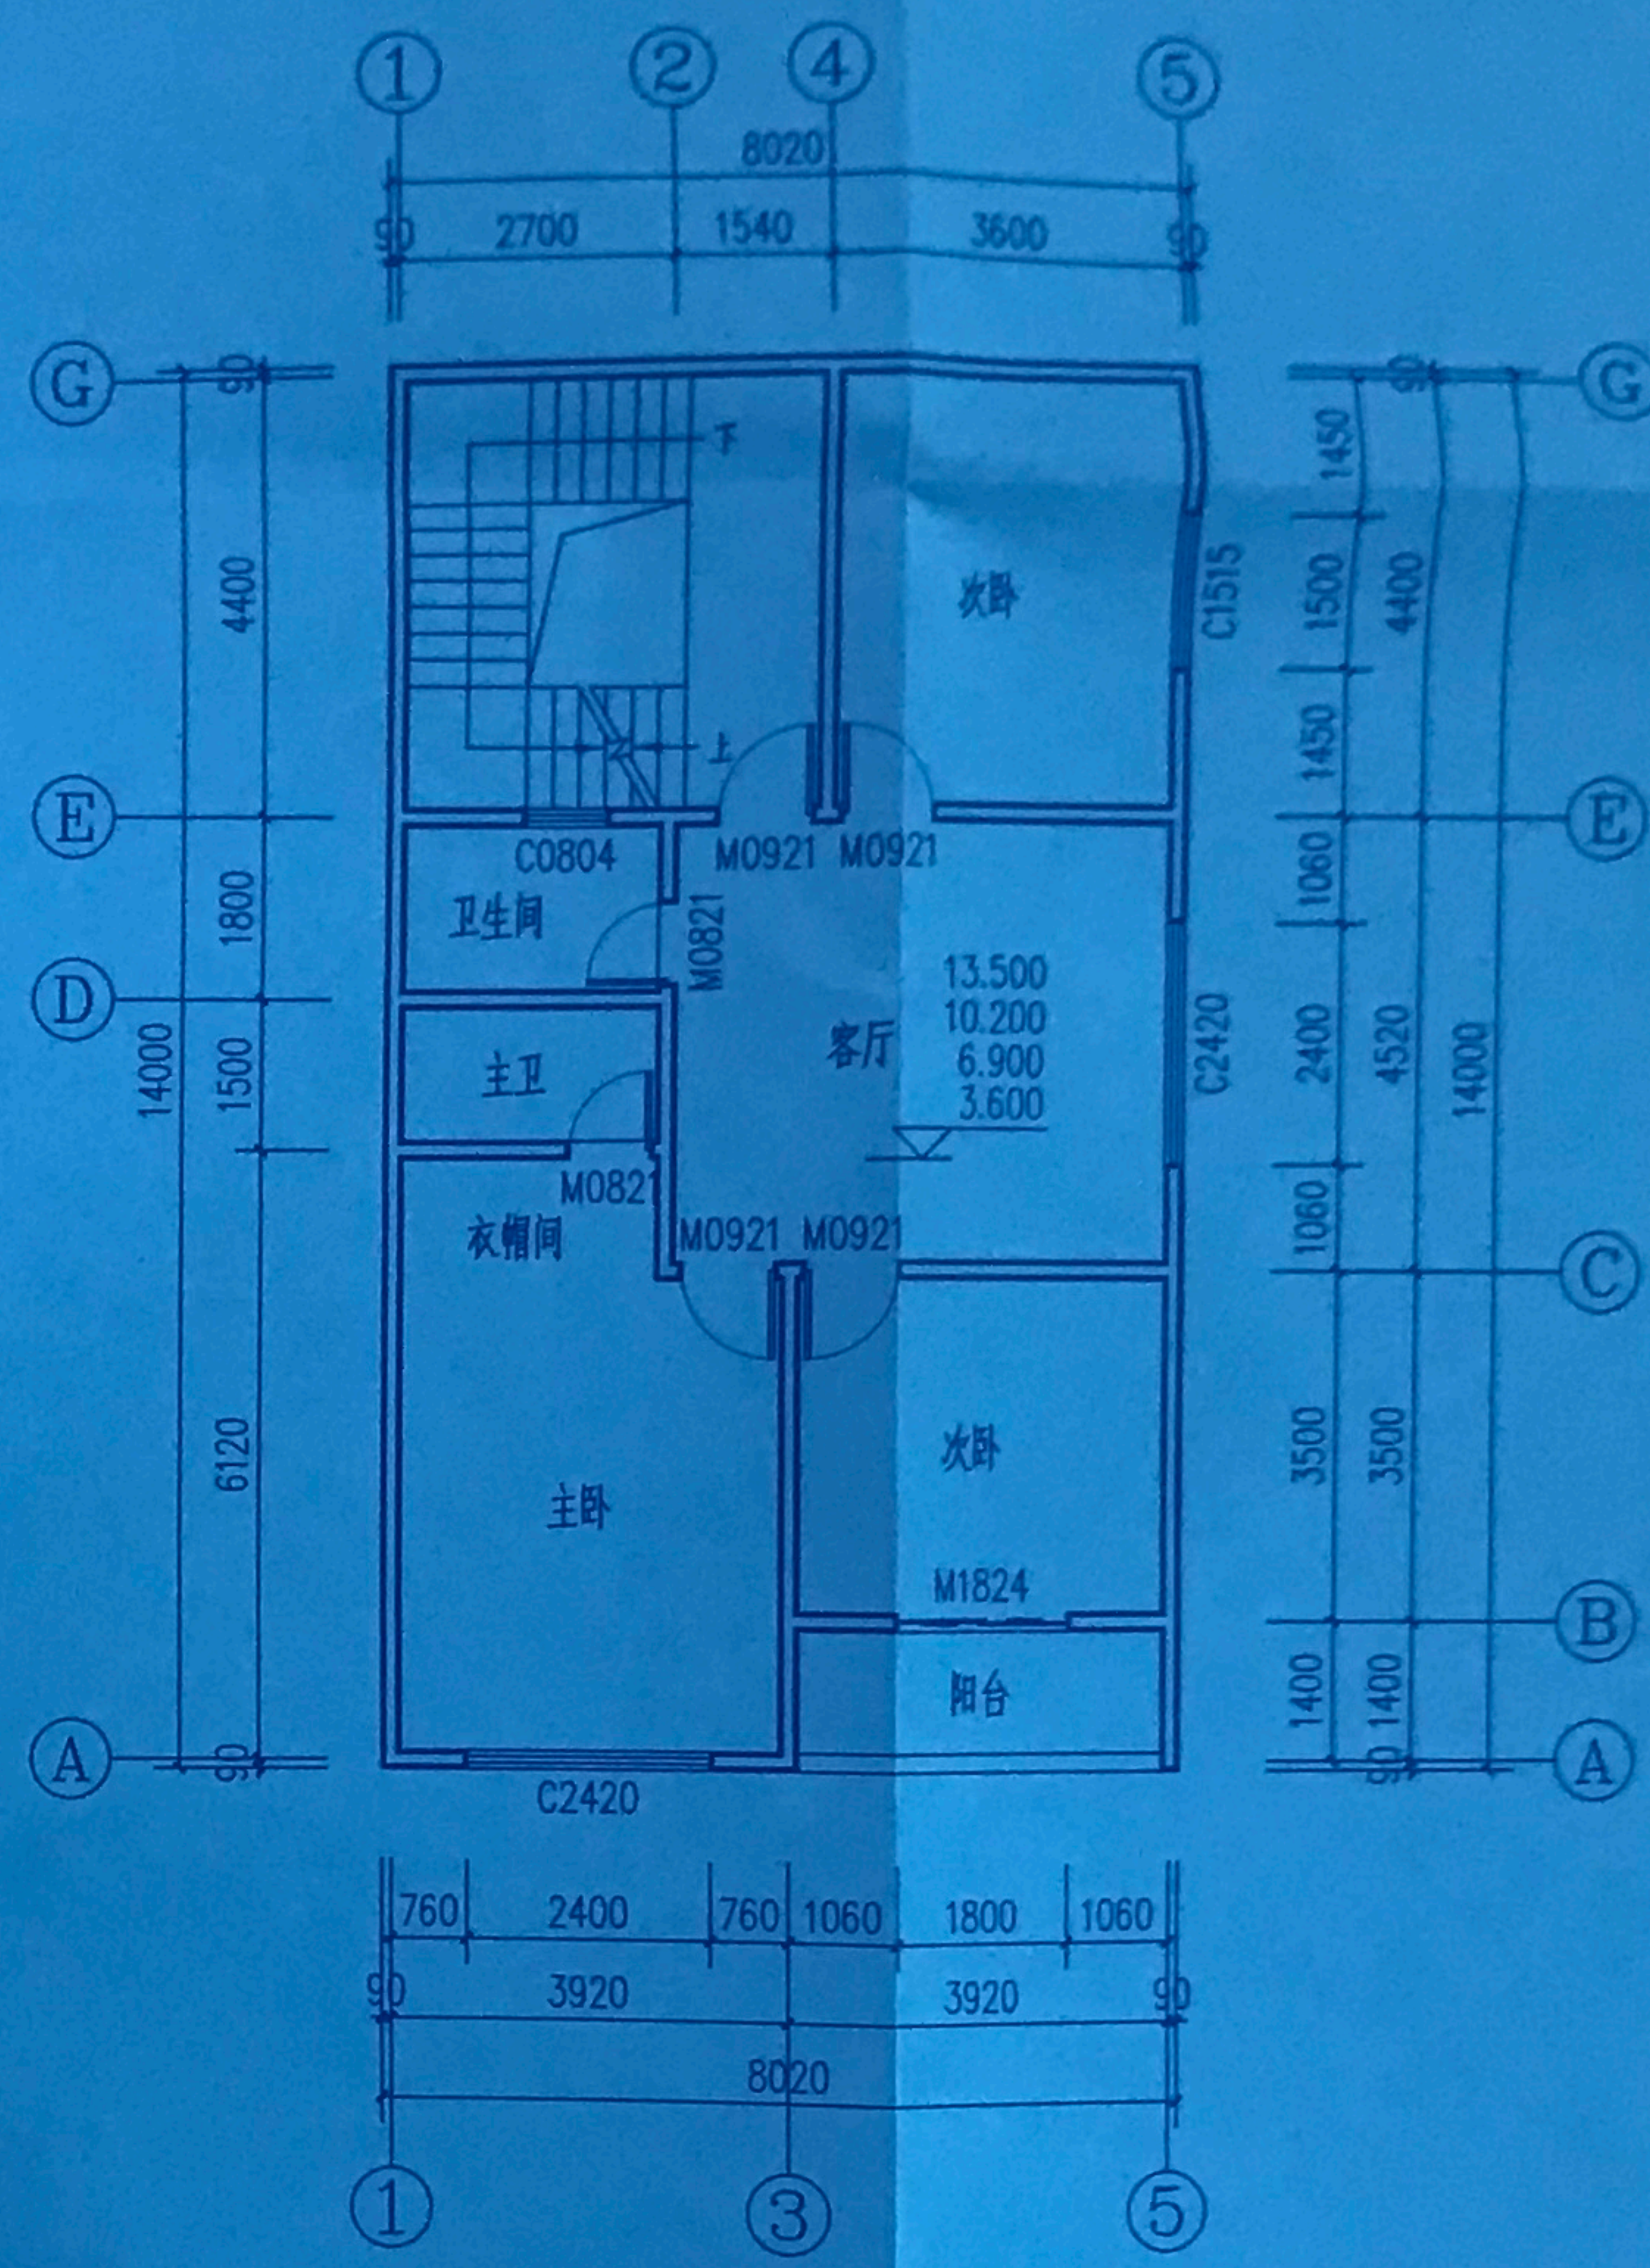

二~五层平面图 1:100

建筑说明:

1. 本图纸为私人住宅报建图, 框架结构。
2. 一层层高为3.6米; 二层以上层高为3.3米, 层高与邻居齐平。
3. 一层建筑面积为 112.28 平方米, 二~五层 106.82 平方米。
总建筑面积为 539.56 平方米。

防雷说明:

1. 屋顶防雷带为R10镀锌圆钢。
2. 在天面立一根3米避雷针。
3. 引下线为R12镀锌圆钢与屋雷针连接。
4. 做一人工地极, 阻值 ≤ 10 欧姆。

审图专用章:

出图专用章:

执业注册章:

中华人民共和国一级注册建筑师
姓名: 植雷兴
注册号: 4501617-005
有效期至: 至2027年6月

广西壮族自治区住房和城乡建设厅
广西河图建设工程有限公司
资质证书编号: A245016173
有效期至: 2026年12月

建设单位

梁国敏


项目名称(子项名称)

私人住宅


图名

一层平面图 二~五层平面图

设计	植洁琛	植洁琛
制图	廖俊达	廖俊达
校对	韦雪荣	韦雪荣
专业负责	植雷兴	植雷兴
项目负责	植雷兴	植雷兴
审核	陈忠廷	陈忠廷
审定	杨维	杨维
设计编号	HT2026-03-S	
设计阶段	报建图	
专业	建筑	
图号	JS-01	版号
日期	2026.03	

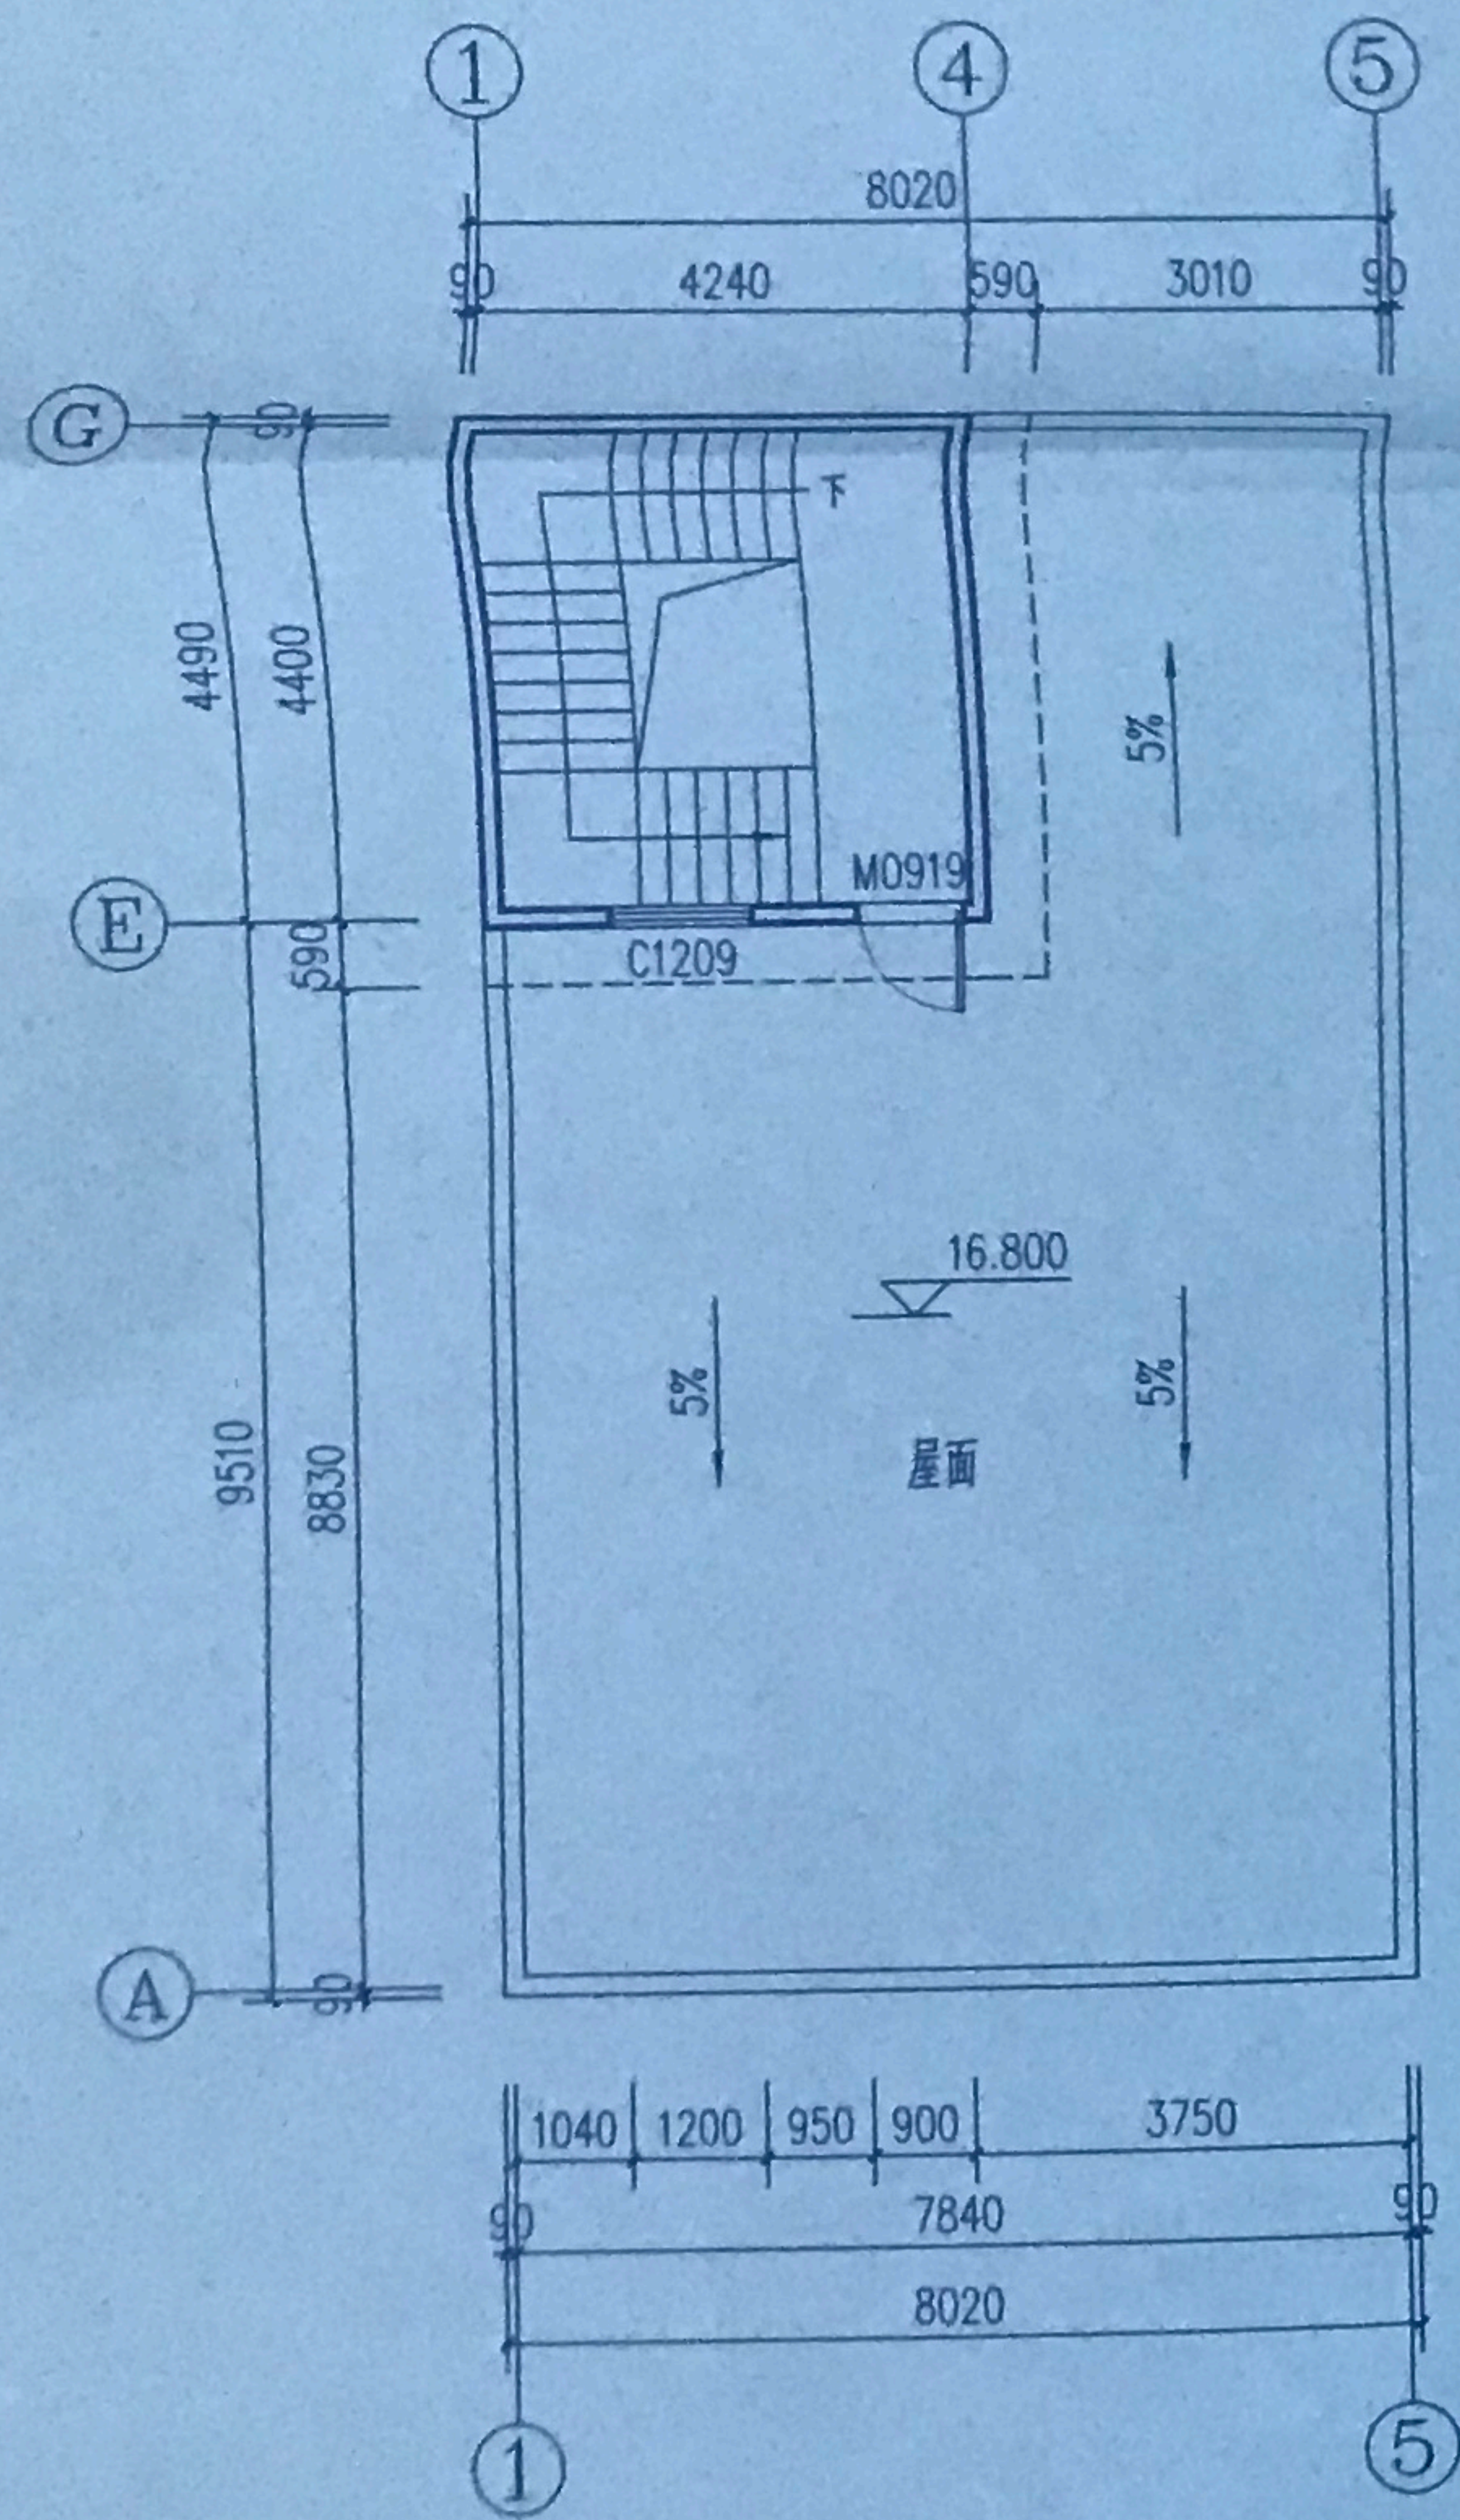


屋面层平面图 1:100

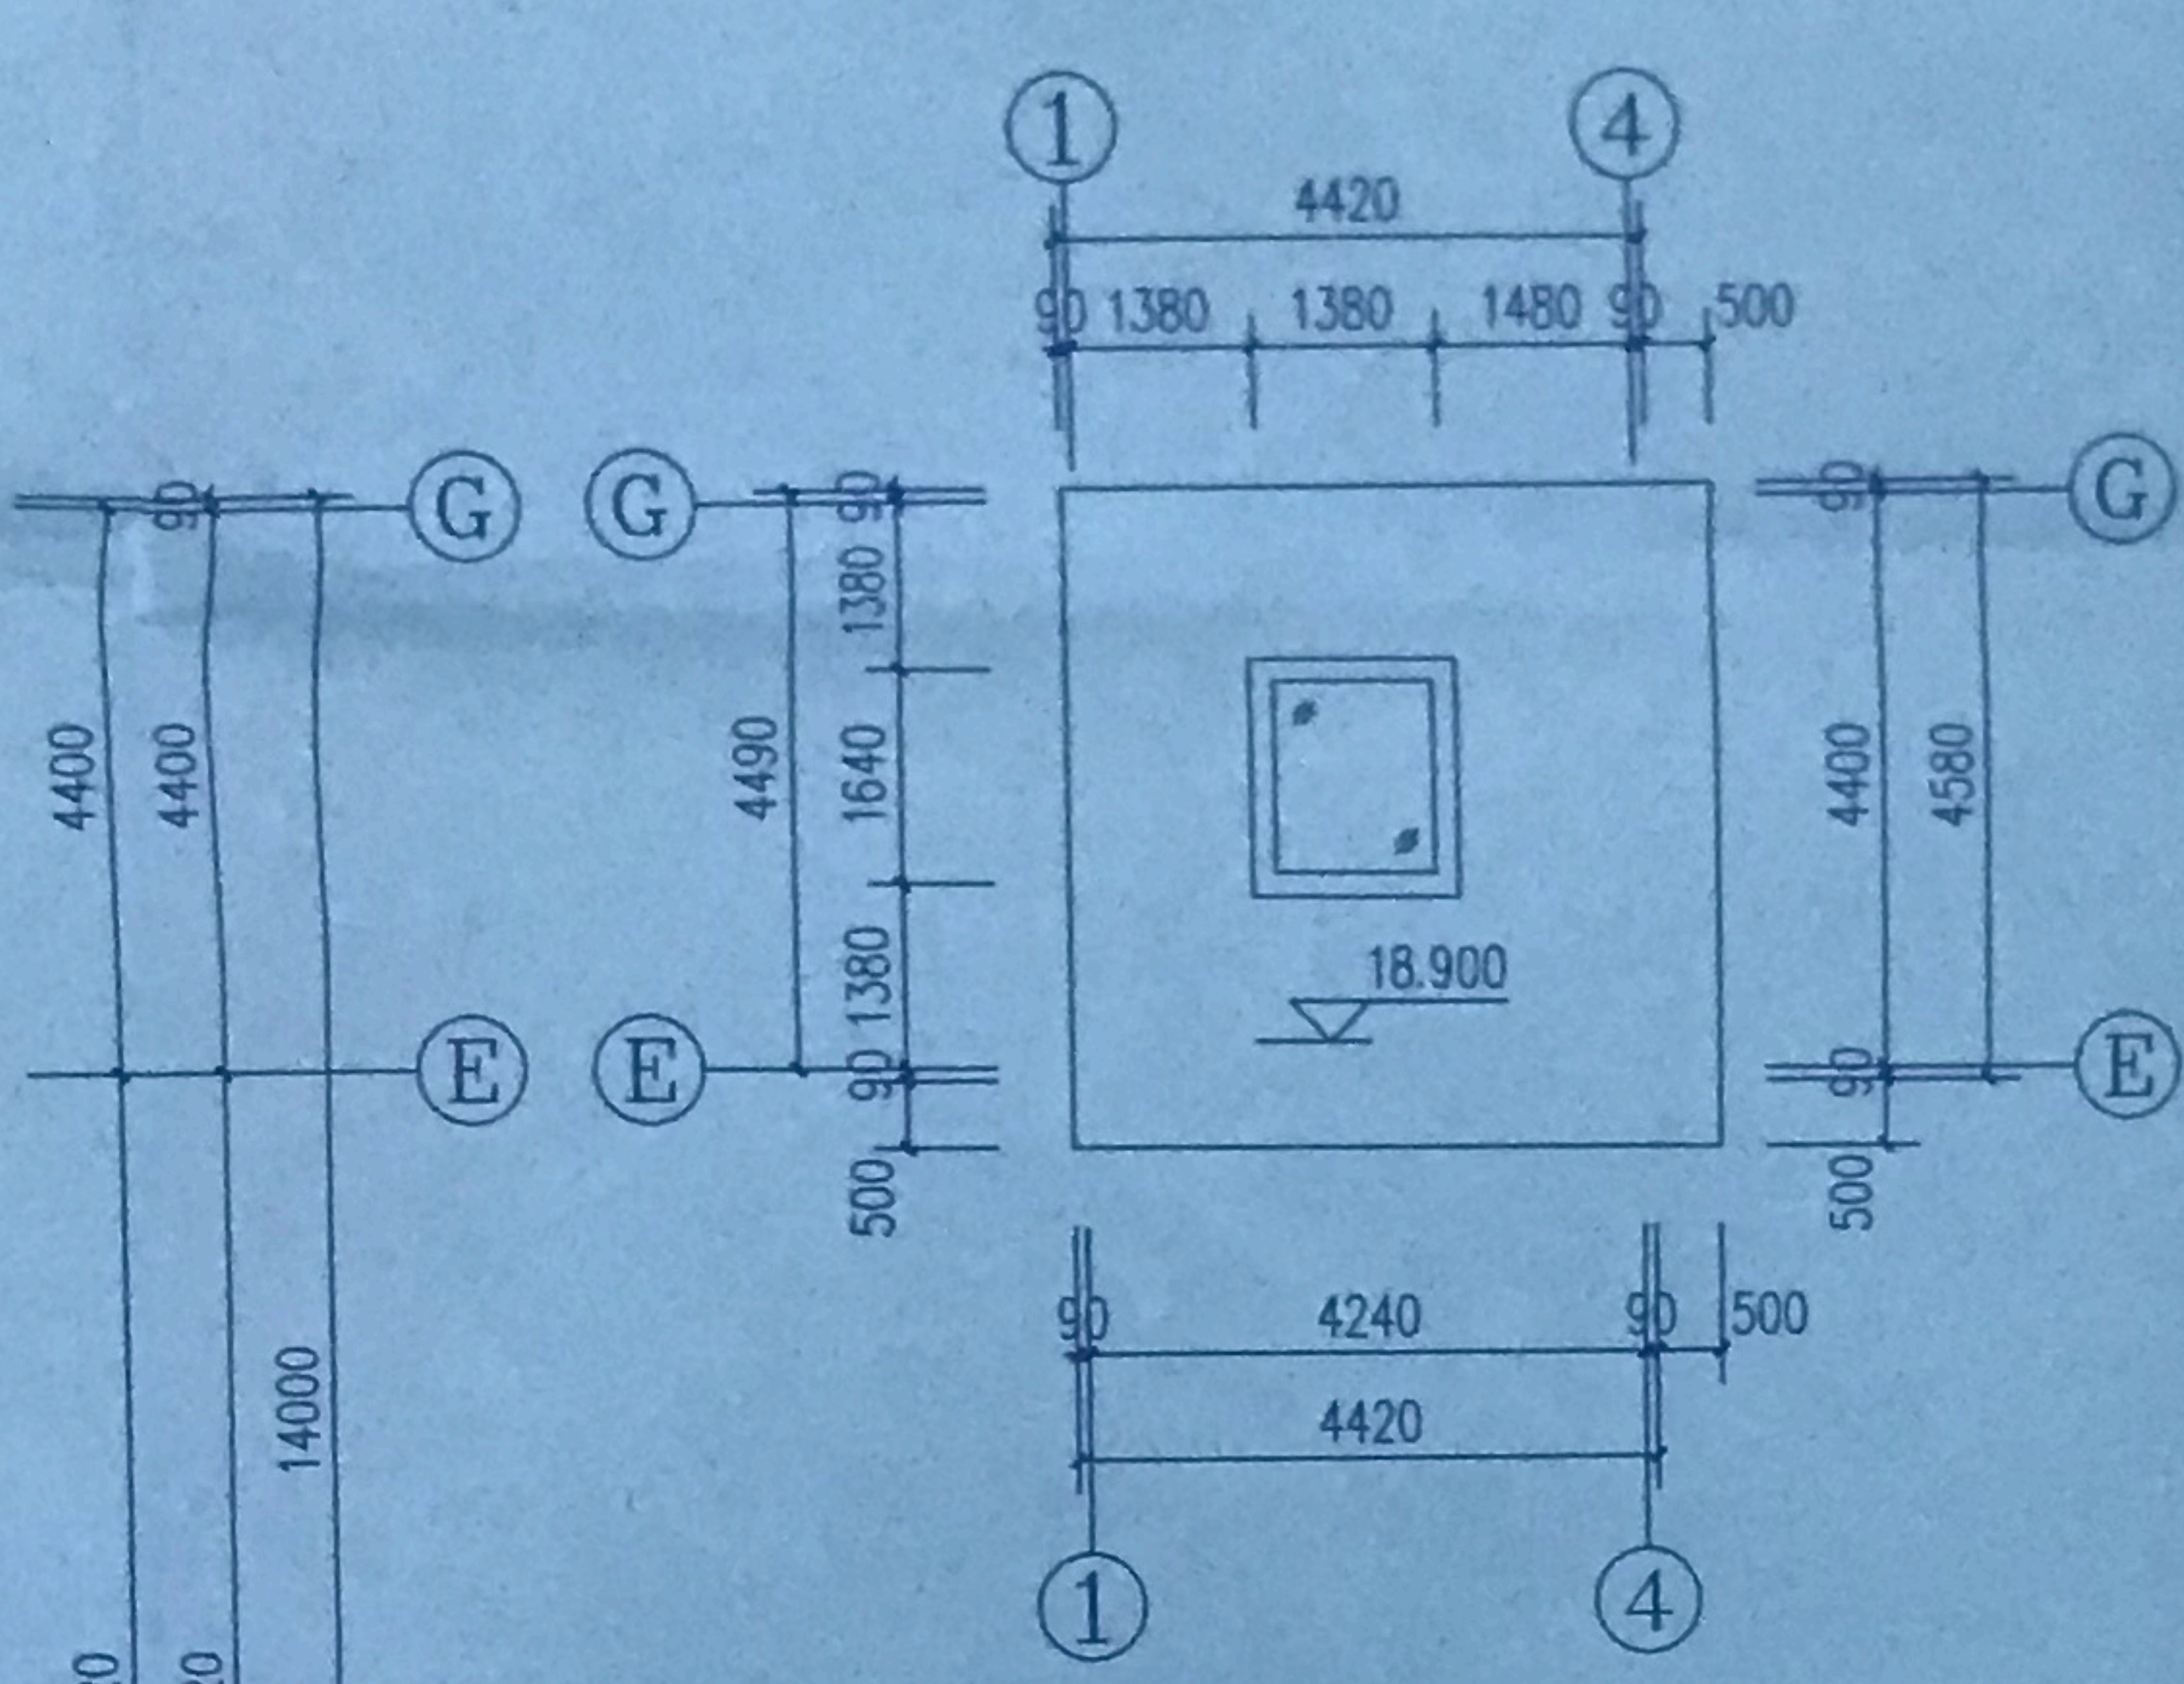

天面层平面图 1:100

门窗表

类型	设计编号	洞口尺寸(mm)	数量	备注
普通门	M0821	800X2100	9	
	M0921	900X2100	10	
	M1021	100X2100	1	
	M2430	2700X3000	1	
	M1824	2800X2400	5	
普通窗	C0804	800X400	5	窗高1.5米
	C1515	1500X1500	5	
	C2421	2400X2100	1	
	C1215	1200X1500	1	
	C1209	1200X900	1	
	C2420	2400X2000	8	

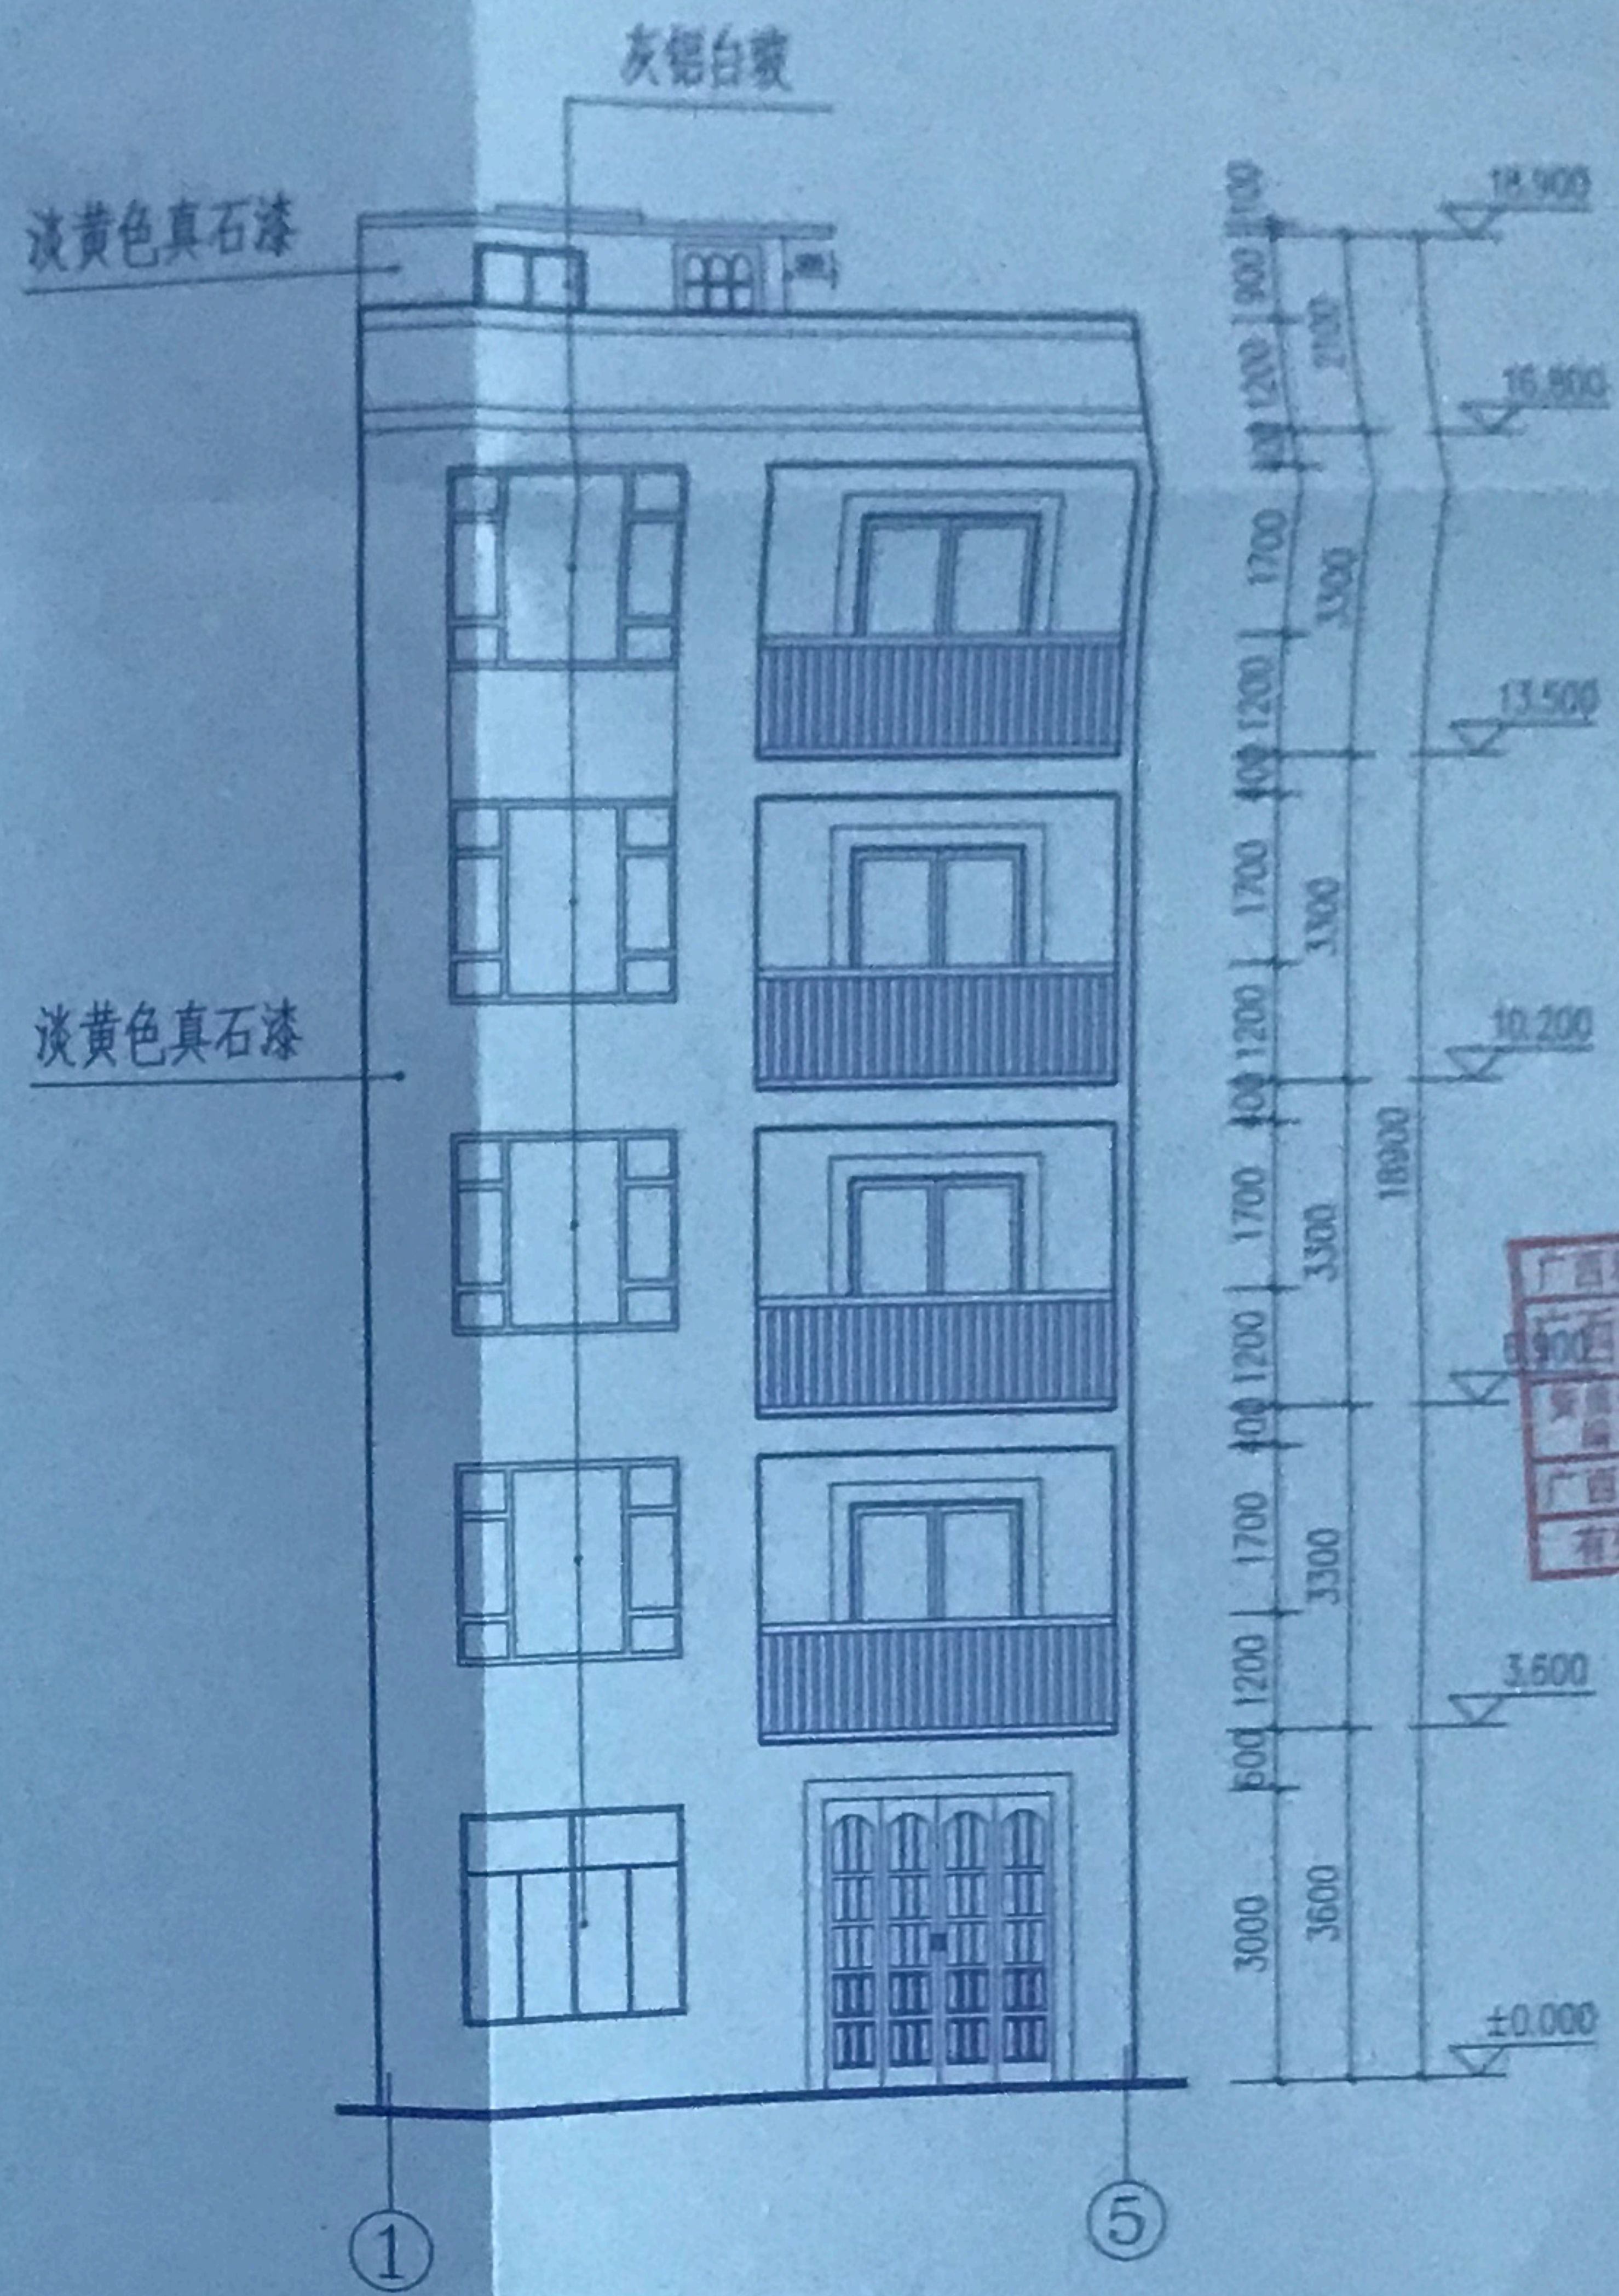

①~⑤轴立面图 1:100

审图专用章:

出图专用章:

中华人民共和国注册建筑师
姓名: 杜雷兴
注册号: 4501617-005
有效期至: 2027年6月

广西壮族自治区工程勘察设计出图专用章
广西西河图建设工程设计有限公司(1)
资质证书编号: A245016173
有效期至: 二〇二六年十二月三十一日
Guangxi Hehu Construction Engineering Design Co., Ltd
证书编号: A245016173

建设单位:

果国敏

项目名称(子项名称):

私人住宅

图名:

屋面层平面图 天面层平面图
①~⑤轴立面图

设计	杨洁球	杨洁球
制图	廖俊达	廖俊达
校对	韦雪莹	韦雪莹
专业负责	杜雷兴	杜雷兴
项目负责	杜雷兴	杜雷兴
审核	陈忠英	陈忠英
审定	杨维	杨维
设计编号	HT2026-03-S	
设计阶段	报建图	
专业	建筑	
图号	JS-02(版本号)	
日期	2026.03	

宗地图

街坊 宗

宗地代码:

土地使用者:

地址: 钦州市金盛街

