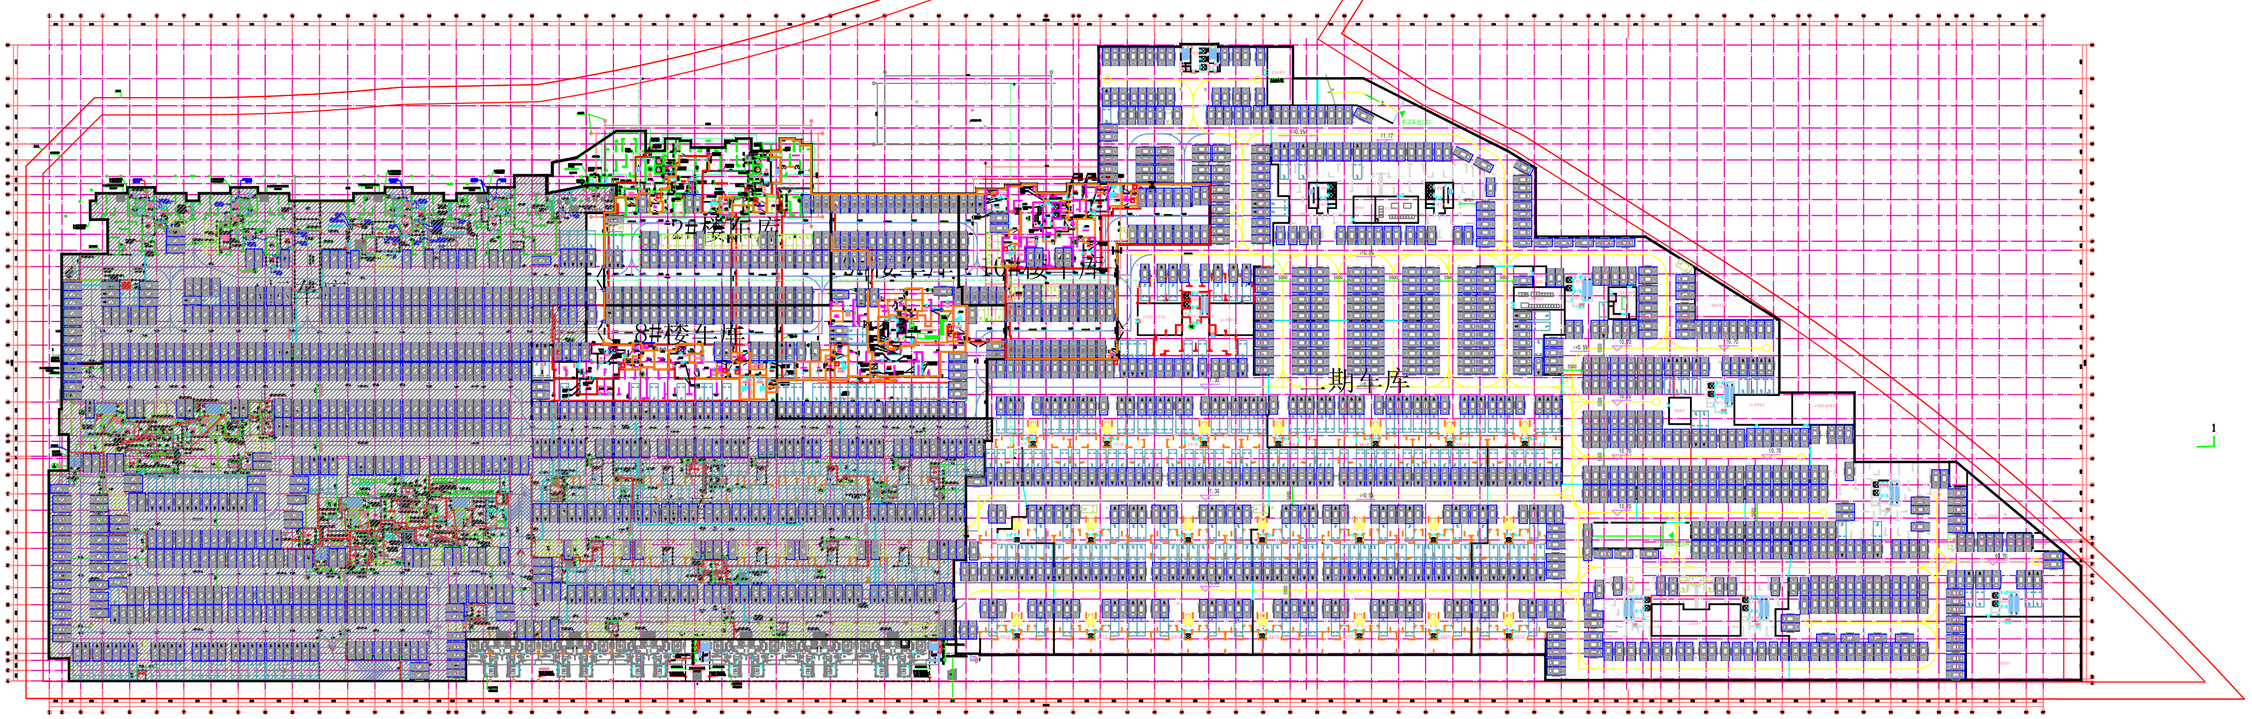

本期防火分区示意

负一层车库分区示意

负一层组合平面图 1:300

地下车库总建筑面积:91712.68㎡
负一层建筑面积:77439.47㎡
A标段建筑面积：7336.64㎡
B标段建筑面积：20833.69㎡
2#、8#、9#、10#楼地下室建筑面积：11376.25㎡
二期车库建筑面积：37872.89㎡

总车位数：2549
负一层车位数：2127个
本层机动车位： 1480个
(其中一期 A标:166个 B标:376 2#、8#、9#、10#楼地下室:238个 二期车库机动车车位：700个
本层子母车位： 587个
(其中一期 A标:6#1.5=9个 B标:141#1.5=211个 2#、8#、9#、10#楼地下室:34#1.5=51个 二期车库子母车位：211#1.5=316个
本层微型车位： 60个（按照0.7车位折算）
(其中一期 A标:7#0.7=4个 B标:44#0.7=30个 2#、8#、9#、10#楼地下室:29#0.7=20个 二期车库微型车位：9#0.7=6个

2#、8#、9#、10#楼地下室车位数：309个
2#楼车库建筑面积：3184.75㎡
2#总车位数： 73.4个
2#楼机动车位： 57个
2#楼子母车位： 4.5个（按照1.5车位折算，3#1.5=4.5）
2#楼微型车位： 11.9个（按照0.7车位折算，17#0.7=11.9）
8#楼车库建筑面积：2311.16㎡
8#总车位数： 67个
8#楼机动车位： 52个
8#楼子母车位： 15个（按照1.5车位折算，10#1.5=15）

9#楼车库建筑面积：3319.73㎡
9#总车位数：98.6个
9#楼机动车位： 65个
9#楼子母车位： 31.5个（按照1.5车位折算，21#1.5=31.5）
9#楼微型车位： 2.1个（按照0.7车位折算，3#0.7=2.1）
10#楼车库建筑面积：2560.61㎡
10#总车位数：70.3个
10#楼机动车位： 64个
10#楼微型车位： 6.3个（按照0.7车位折算，9#0.7=6.3）

备注
Descriptions

重庆对外建设(集团)有限公司
CHINA OVERSEAS GROUP CORPORATION
设计证书编号 A150004349
CHONGQING CHINA OVERSEAS GROUP CORPORATION

建设单位 Client
广西北投经济置业有限公司

工程名称 Project
东亚风景湾项目
整体车库地下室

图纸名称 Title
布置地下一层平面图
地下一层防火分区示意图

注册师 Registered Engineer	钟 桧	
审 核 Verifier	张 超	
审 核 Verifier	钟 桧	
校 对 Checker	付 婷	
项目负责 Project Leader	钟 桧	
专业负责 Group Leader	钟 桧	
设 计 Designer	舟 亮	
制 图 Drawer	舟 亮	

设计号 Project No.	CIC0-01-19-05-001
阶 段 Stage	施一图
图 号 Drawing No.	建施-
日 期 Date	2021.06