勒沟作业区11#12#泊位口岸限定区域坐标及范围示意图

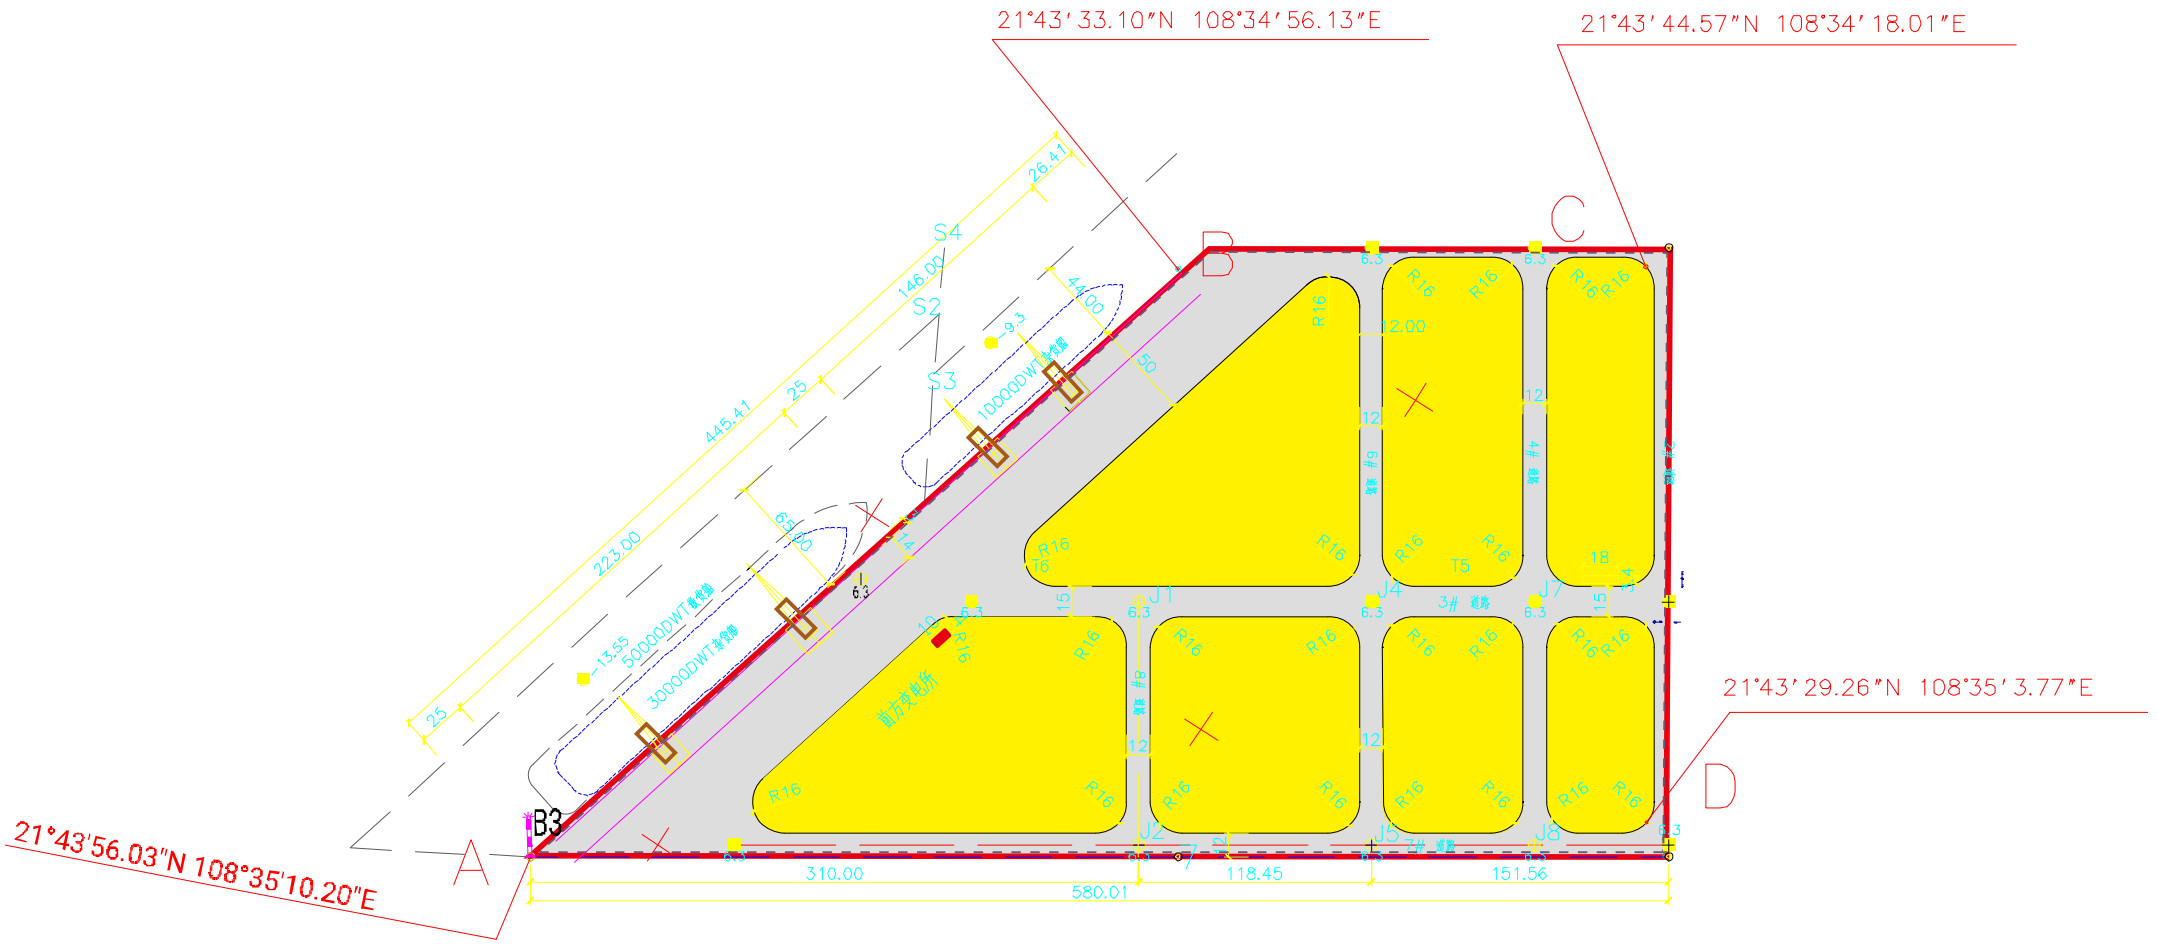

卸船机

代表：边检限定区域边界

垃圾存放点

转运站

堆场

中心变电所

消防水池、给水泵房、雨水池、污水池等

港区道路及码头前沿作业区

围墙　　围网